



Schéma PAC sur nappe - GAZ

Régulation du type on -off avec COP mini de 3

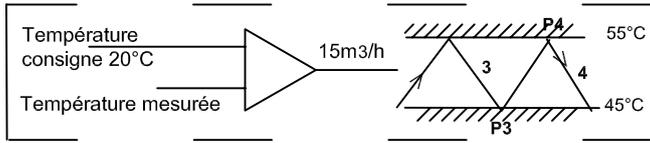

Système
air extérieur -10°C
pièces +20°C

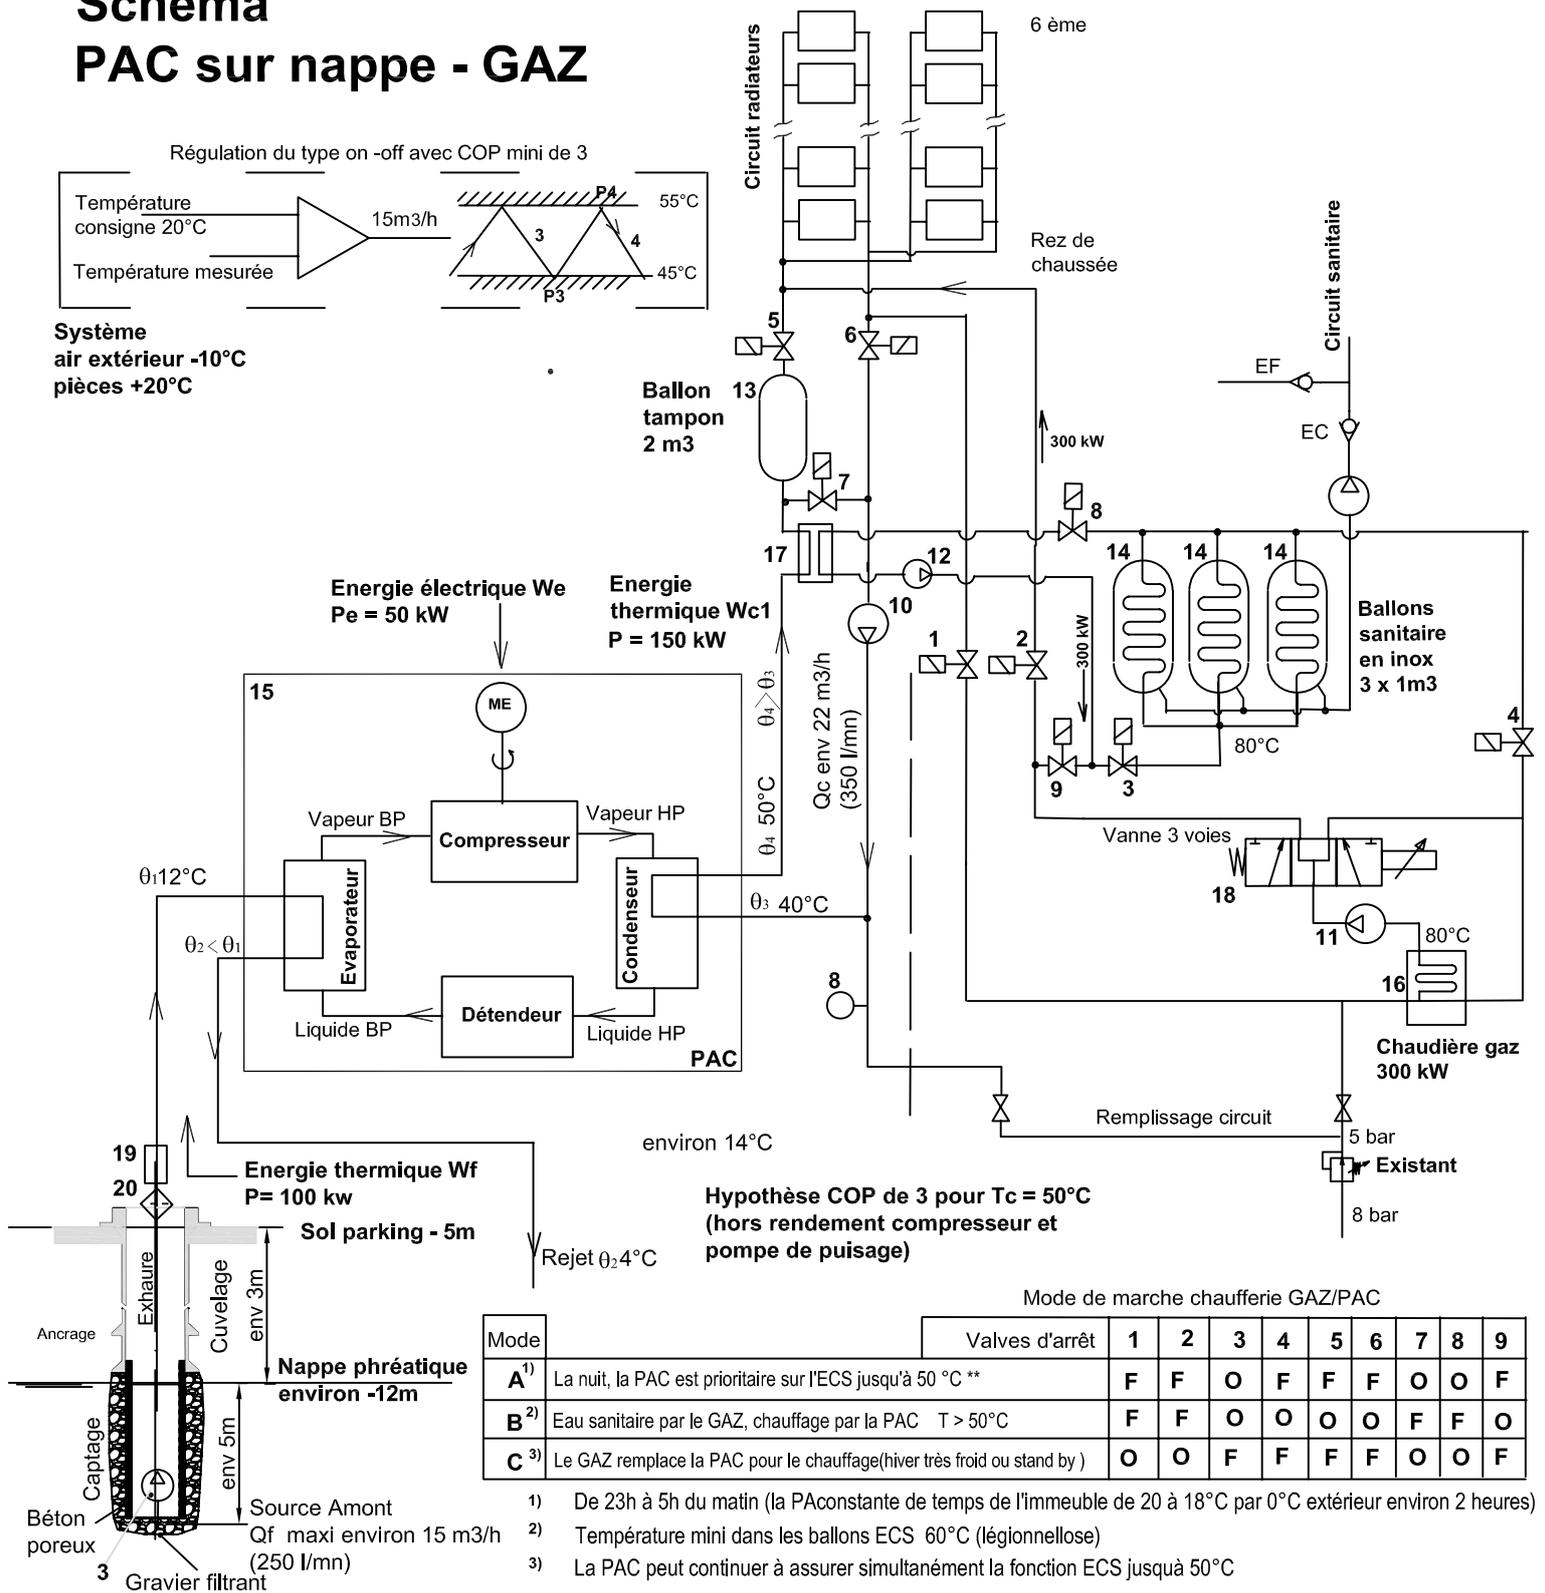

REP.	FONCTION	REP.	FONCTION	REP.	FONCTION
1 à 9	Vannes 2 voies	15	Pompe à chaleur 150 kW	18	Vanne 3 voies
10 à 12	Pompes de circulation	16	Chaudière à gaz 300 kW	19 et 20	Auxiliaires exhaure
13 et 14	Ballons (chauffage et sanitaire)	17	Echangeur à plaque de séparation		